

開き枠105用
ガラス戸/パネル戸

開口H 2,035


開口W 850/780/735/650

桧専用

標準部品表

レバーハンドル	カワジュン 1-FKT-C B (CN)-LW-2	別梱
ロックケース	カワジュン LWR	ドア取付け済み
調整丁番	ニシムラ調整丁番3枚	枠同梱
ストライク	KLWB-42R	枠取付け済み
戸当り(モヘア付)	枠施工後バンド接着	枠同梱
組立て用木ネジ	3×60→4本	枠同梱

備考：戸当りモヘア(6×6) 床面付けストッパー(オプション)
トイレ用レバー(表示錠付き)
梱包→枠・ドア・レバーセットの3梱包

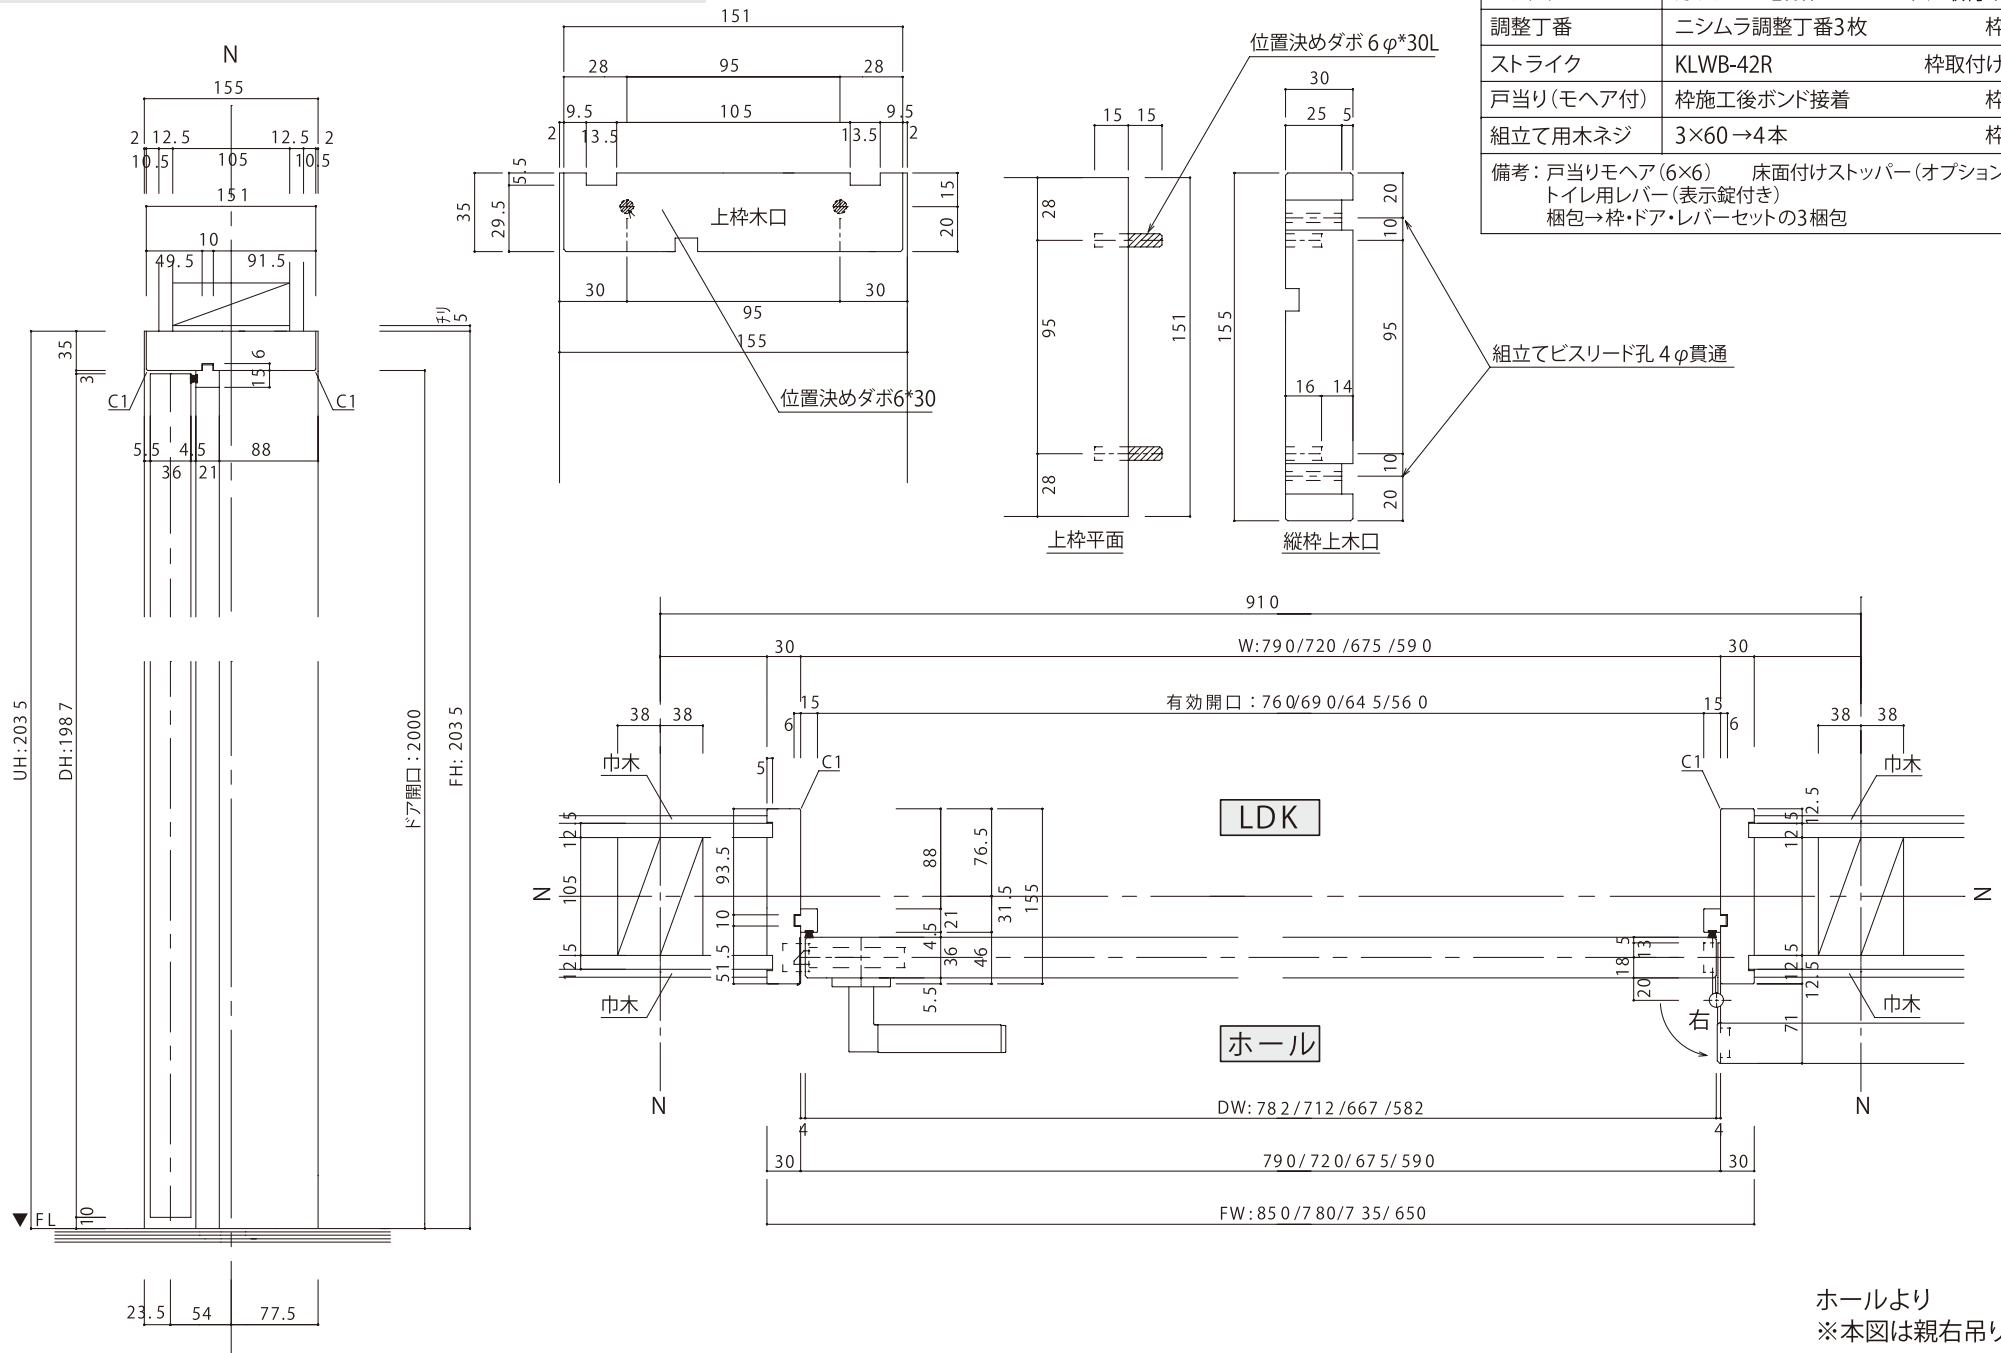

ホールより
※本図は親右吊り