

親子枠89用
ガラス戸/パネル戸






開口H 2,035 / 2,350

開口W 1,190

桧専用

標準部品表

レバーハンドル	カワジュン 1-FKT-CB (CN)-LW-2	別梱
ロックケース	カワジュン LWR	ドア取付け済み
調整丁番	ニシムラ調整丁番 左/右各3枚	枠同梱
ストライク	子扉用 KLWF-32R	枠取付け済み
フランス落し	ウエスト G-170×2	子ドア取付け済み
	フランス落し受け	子ドア同梱
戸当り(モヘア付)	枠施工後ボンド接着	枠同梱
組立て用木ネジ	3×60→4本	枠同梱
備考: 戸当りモヘア(6×6) 床面付けストッパー(オプション) フランス落し受け座は現場にて施工 梱包→枠・親ドア・子ドア・レバーセットの4梱包		

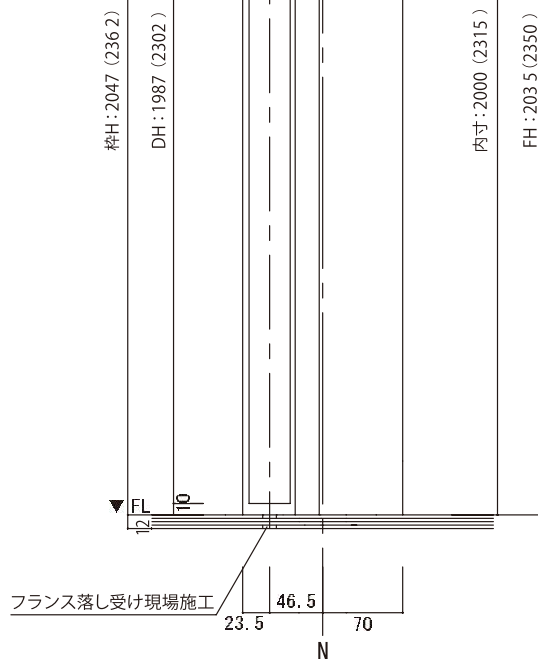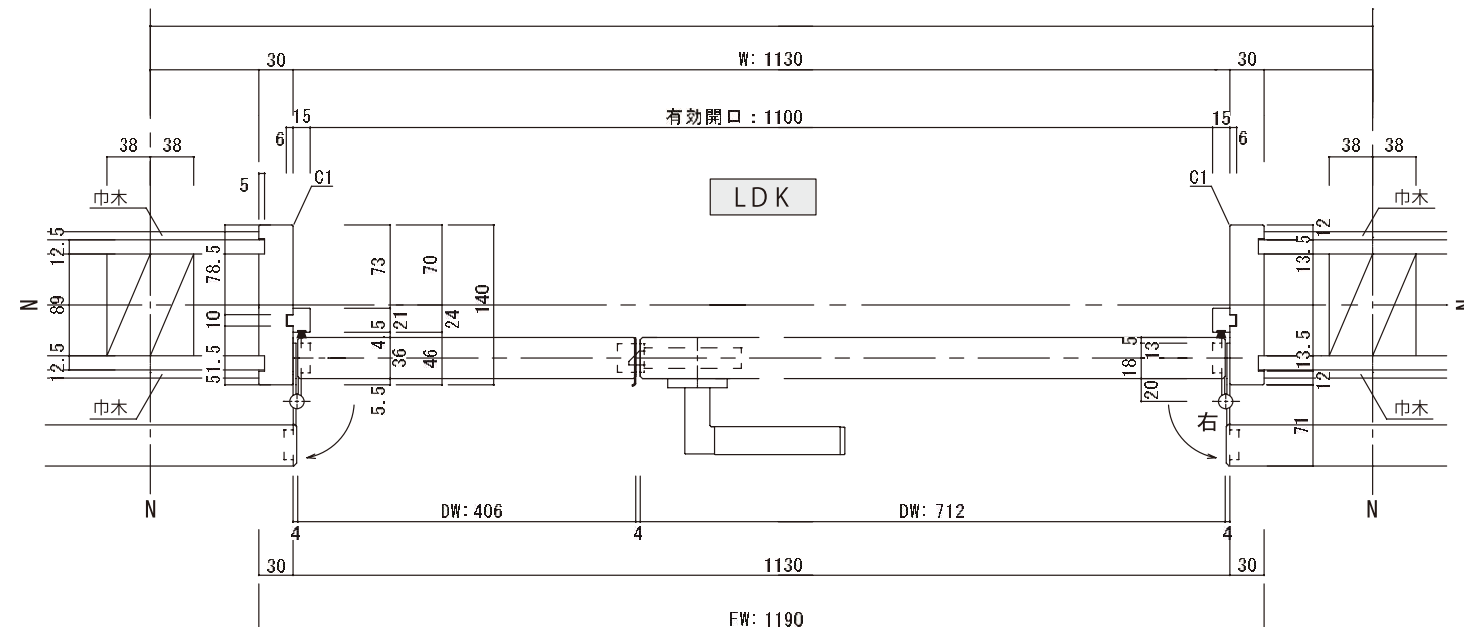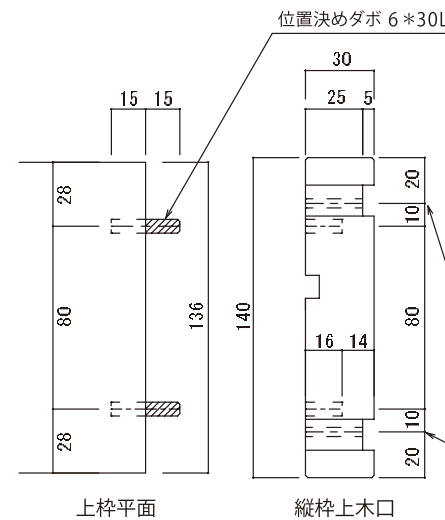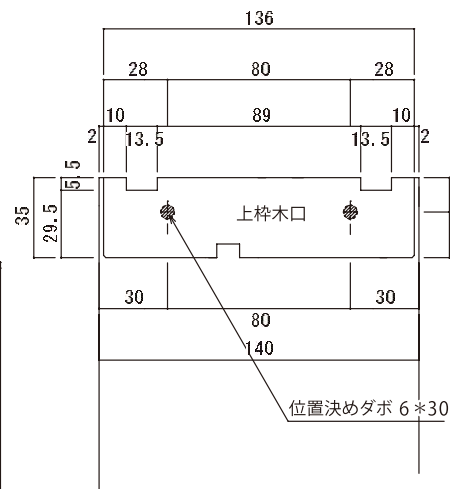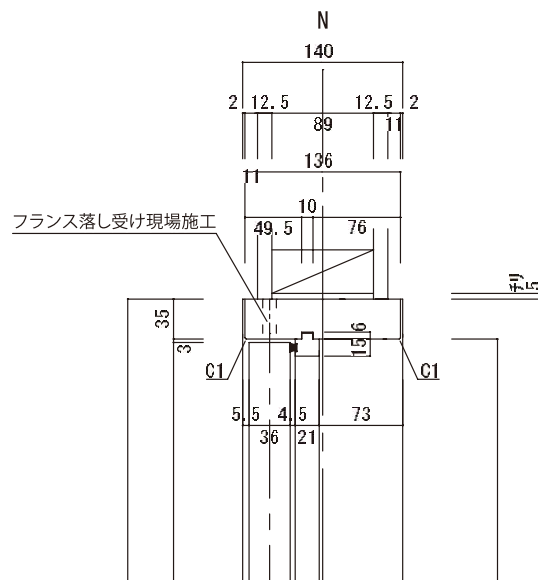

ホール

ホールより
※本図は親右吊り