

吊り片引き柵120用
ガラス戸/パネル戸


開口H 2,035
開口W 1,645/1,450/1,315

桧専用

標準部品表

上部レール(アトム)	HR-150H L=1596/1401/1266	柵同梱
ソフトクローズ側上部吊り車	FC-292-K-L/F C-310	柵同梱
上部吊り車	HR-292-K	柵同梱
下部ガイド	FG-010→1個	柵同梱
引手(カワジュン)	PC-366	扉に取付け済
戸しゃくりモヘア	6×4×2100 →3本	※1 柵同梱
組立て用木ネジ	3×60→6本	柵同梱

備考：鎌錠付き引手の場合→引手は建具取付け済み・受座は柵同梱
梱包→柵1梱・ドア1梱
※1柵取付け後貼付け+端タッカー施工願います。

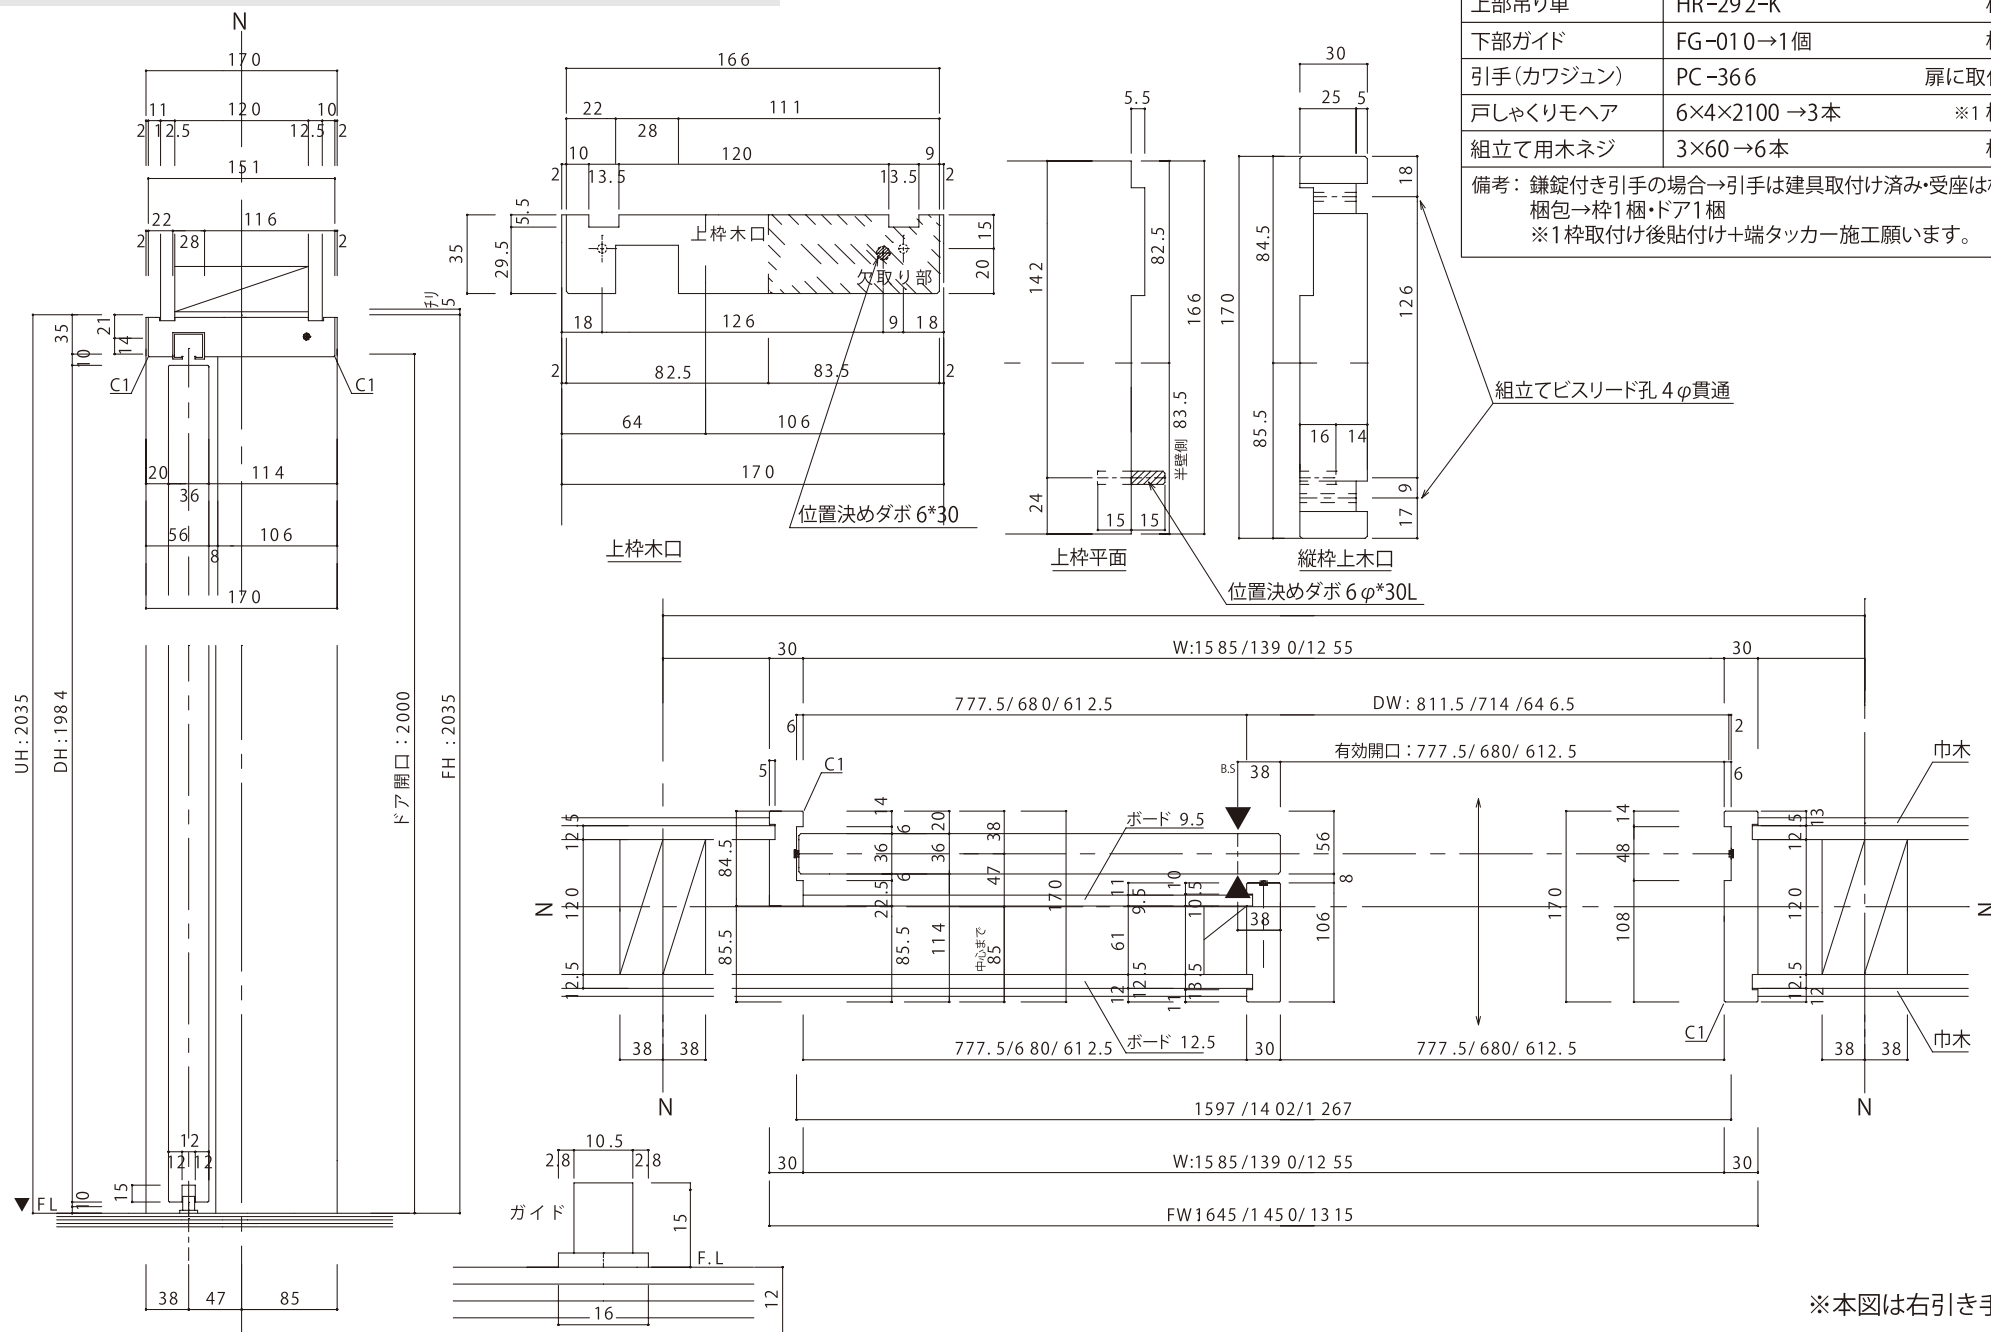

※本図は右引き手