

吊り片引き89用
ガラス戸/パネル戸




開口H 2,035

開口W 1,645/1,450/1,315


桧専用

標準部品表

上部レール(アトム)	HR-150H L=1596/1401/1266	桧同梱
ソフトクローズ 側上部吊り車	FC-292-K-L/FC-310	桧同梱
上部吊り車	HR-292-K	桧同梱
下部ガイド	FG-010→1個	桧同梱
引手(カワジュン)	PC-366	扉に取付け済
戸しゃくりモヘア	6×4×2100→3本	※1 桧同梱
組立て用木ネジ	3×60→6本	桧同梱
備考: 鎌鉋付き引手の場合→引手は建具取付け済み・受座は桧同梱 梱包→桧1梱・ドア1梱 ※1 桧取付け後貼付け+端タッカー施工願います。		

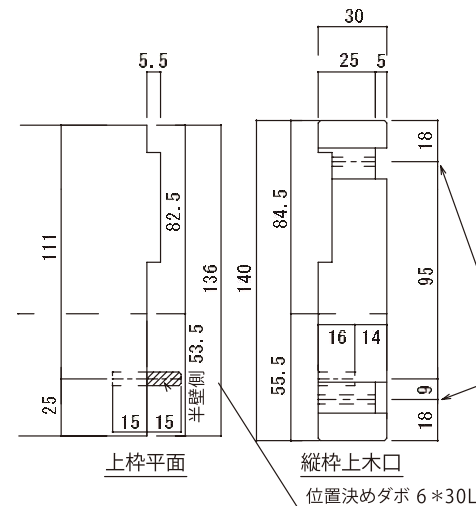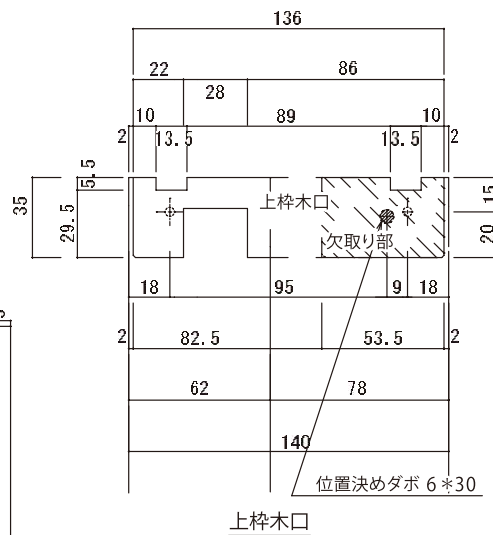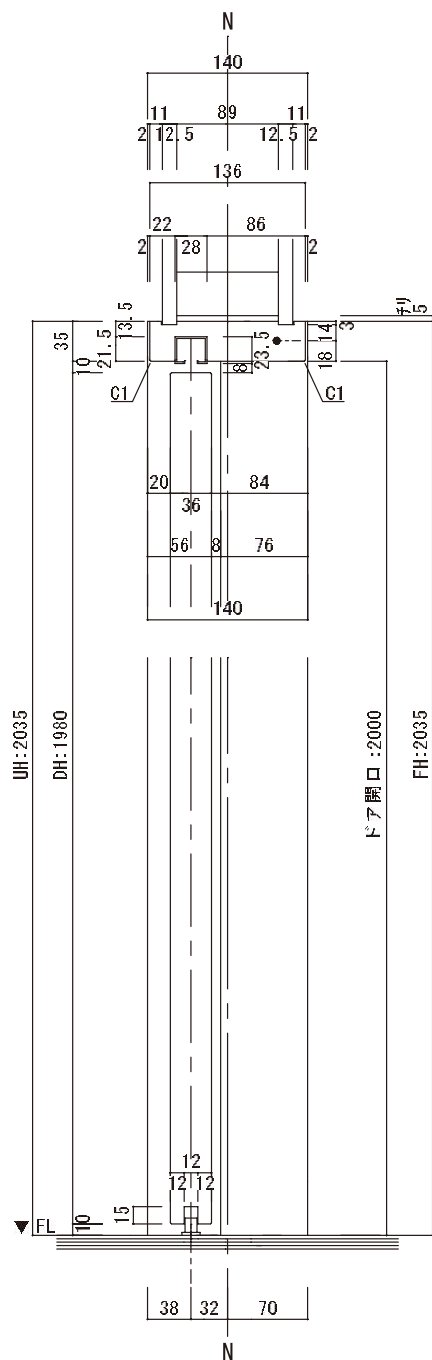

組立てビスリード孔 4φ貫通

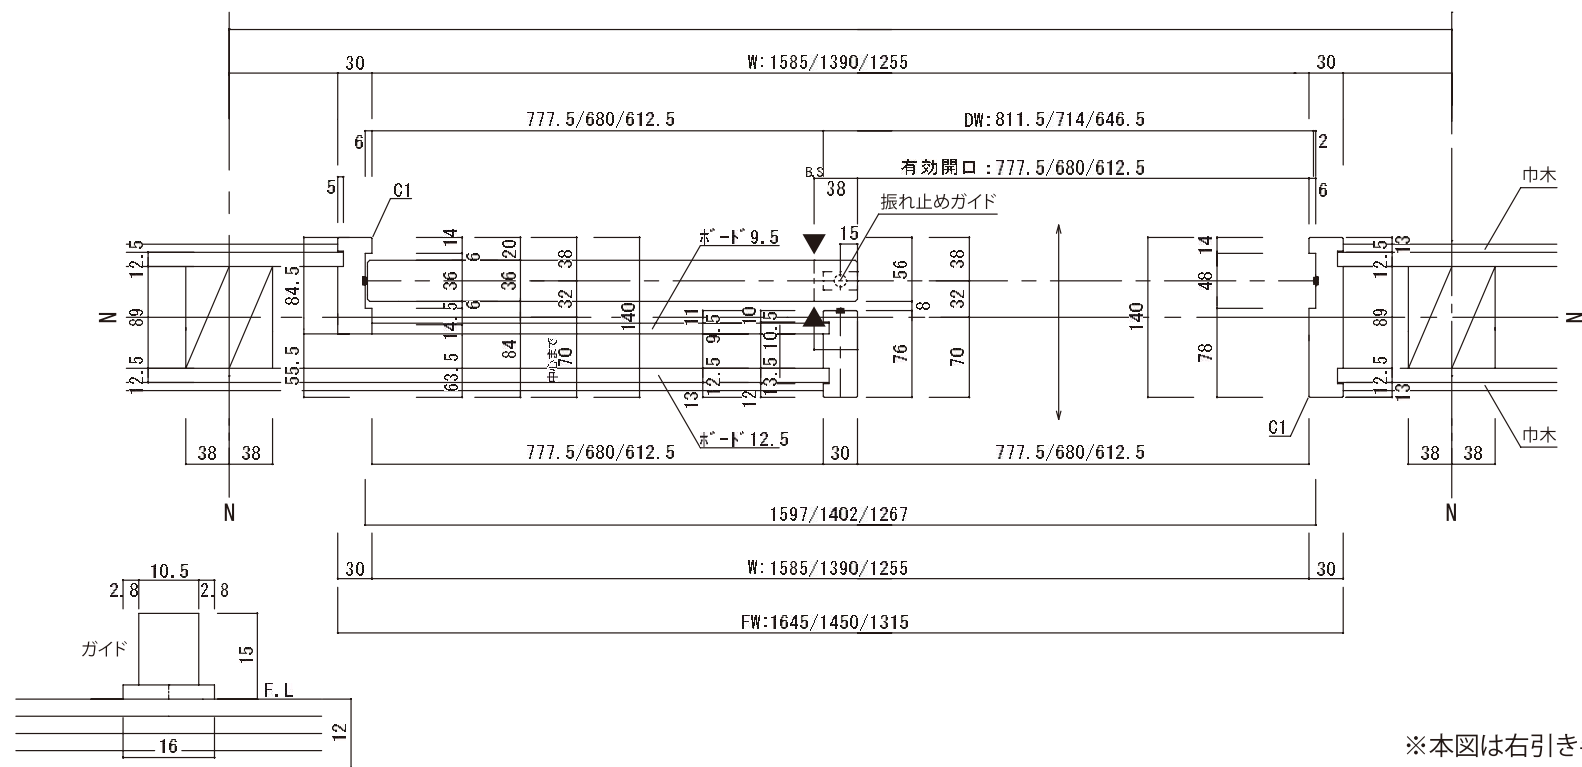

※本図は右引き手